

家の中でも外でも心地よく暮らせる配置計画

① 暮らしを楽しむ庭

高めのフェンスで外からの視線を遮り、分譲地の中でも BBQ や子供の遊び場、ドッグランなど庭で過ごす時間を楽しむことができます

② 半屋外空間の屋根付きテラス

外に設置したシンクは収穫した野菜を洗ったり、BBQ の際にも活躍
屋根があるので日差しや雨も遮り使い勝手が良い空間です

③ 4 台分の駐車スペース


最大 4 台止められる駐車スペースを確保
適宜に植栽も配置して玄関アプローチも兼ねています

④ 室内から見える緑

リビングやダイニング、キッチンからは大きな窓を通して
外の植栽の緑を眺めて過ごすことができます

A 棟 (北)

B 棟 (南)

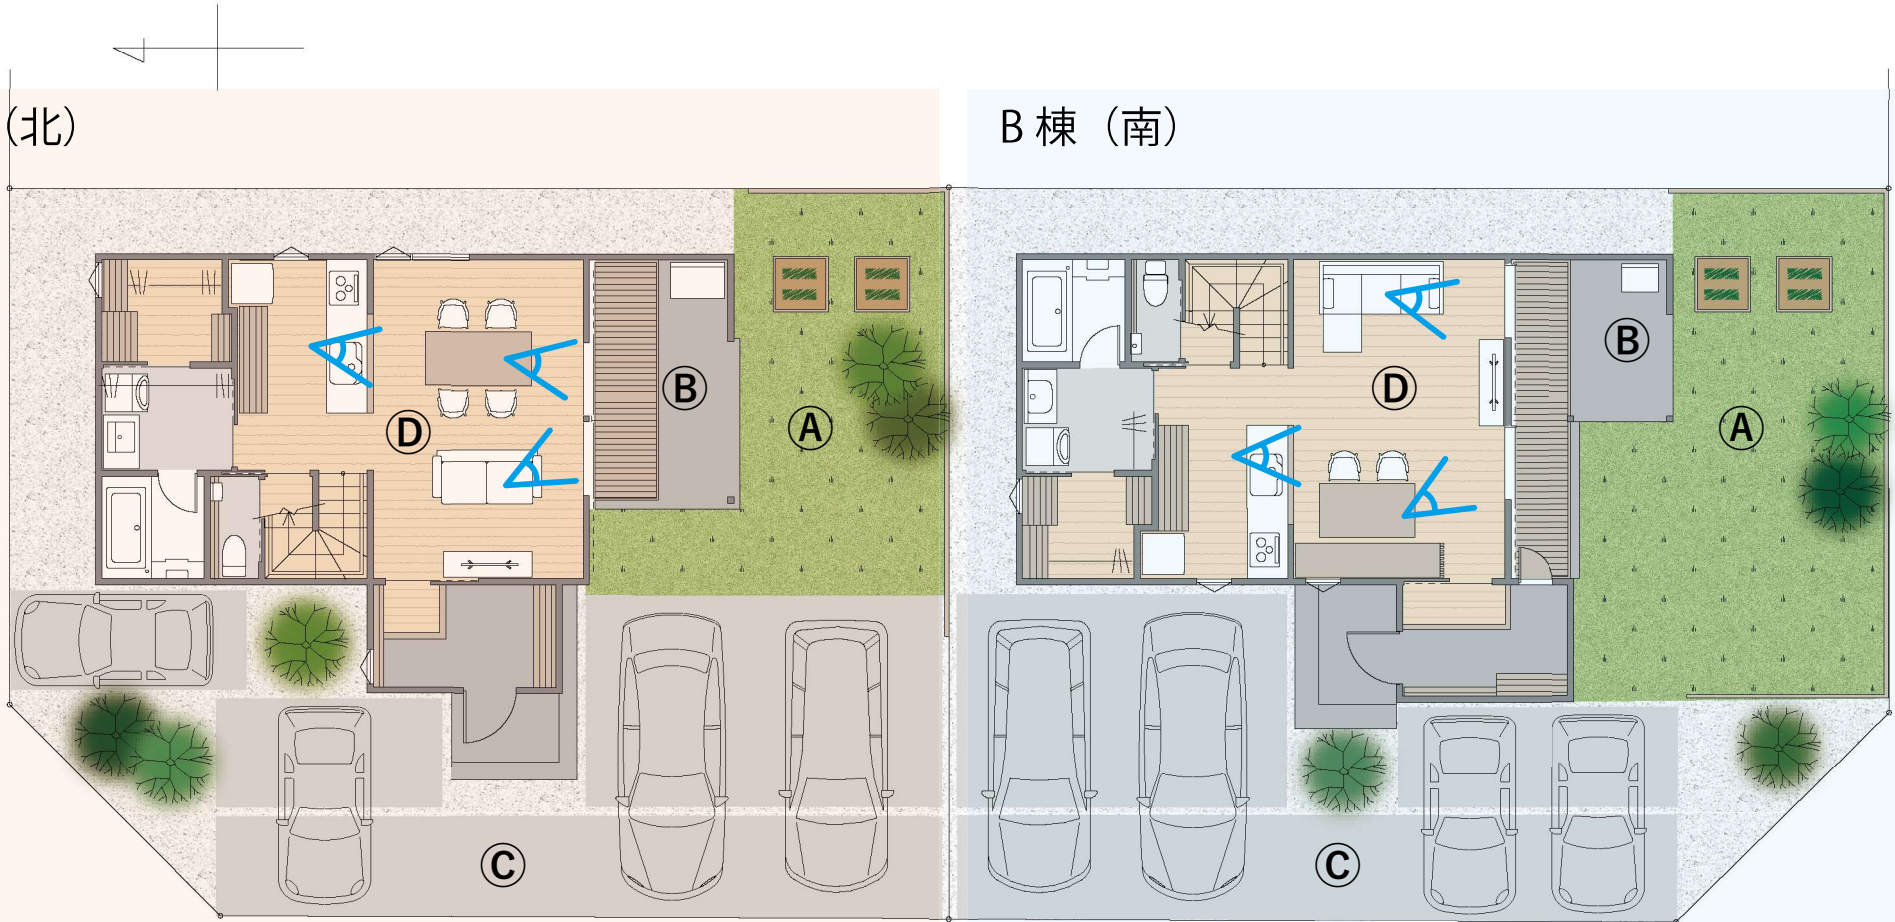

Site Plan